


L. ZIJGEVEL

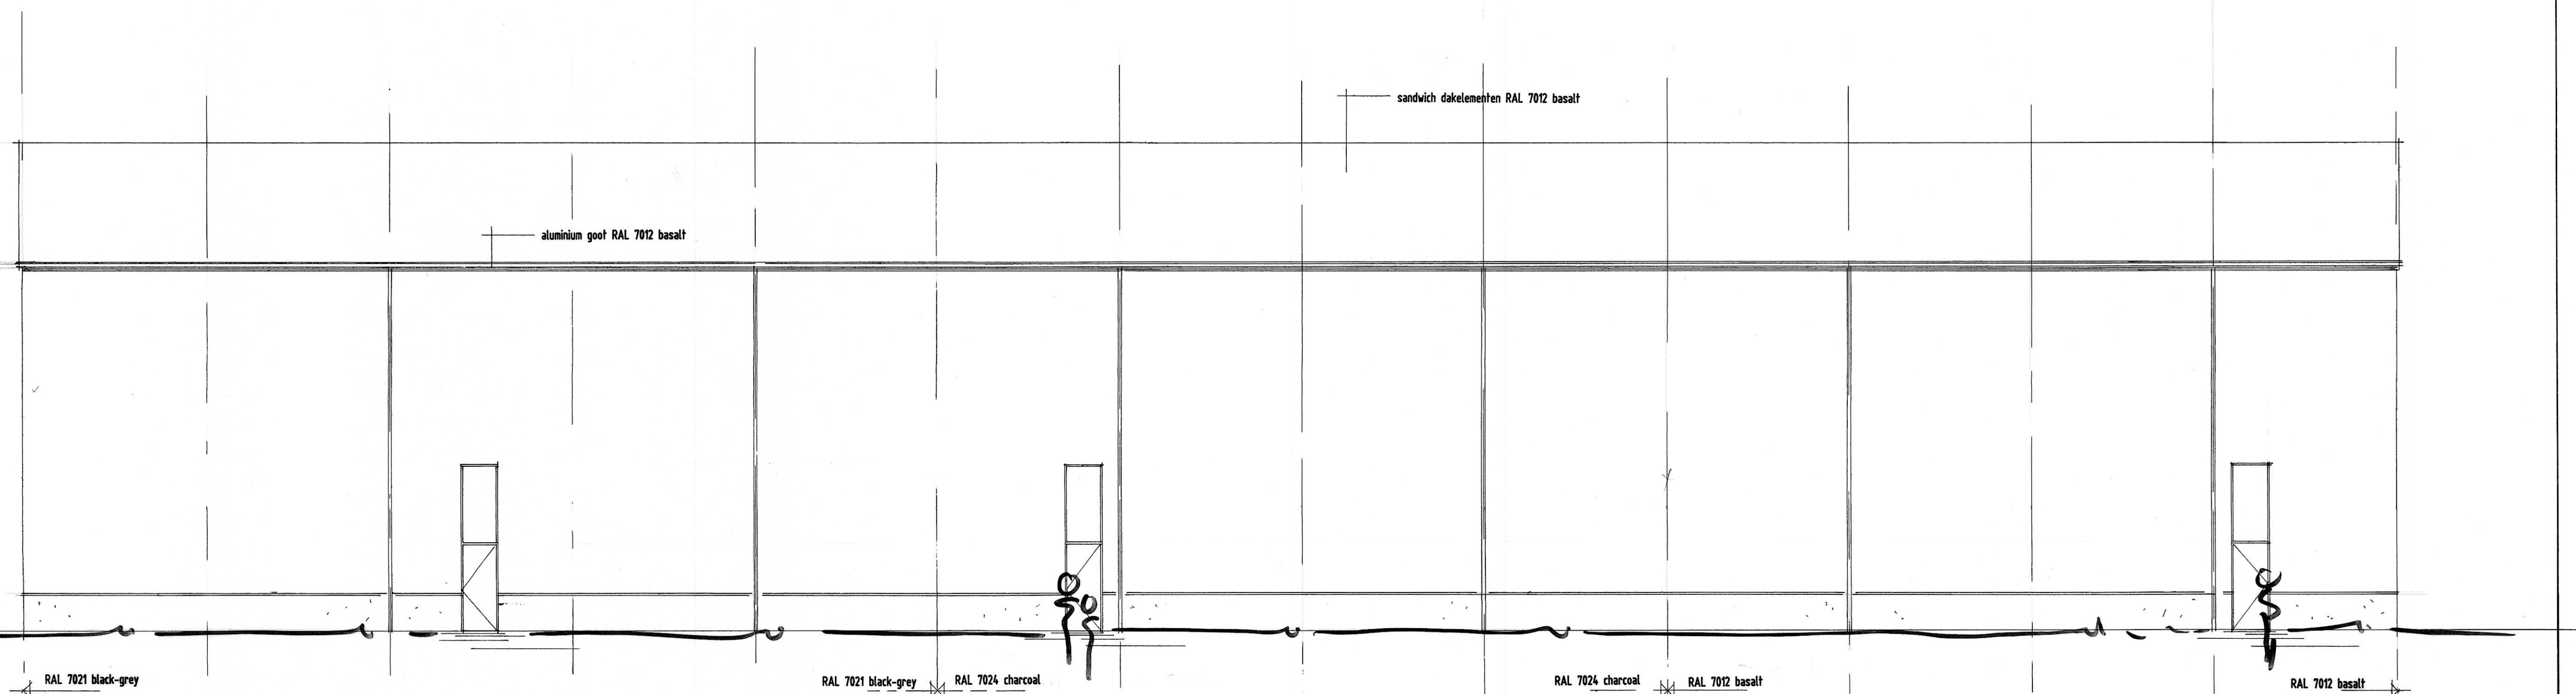

ACHTERGEVEL

nieuwbouw bedrijfsverzamelgebouw buitenvaart tegenover 1701 no onbekend

vrv J.Annen verhuur onr. goed stephensonstraat 86 7903 AM Hogeveen
tel. 06-53394497 (Marijn Annen) email marijn@j-annen.nl

schetsvoorstel 1 : 100 dd 25-02-2021

blad B-02 Lzigevel en achtergevel 1 : 100

